


9 A 会議室配置図

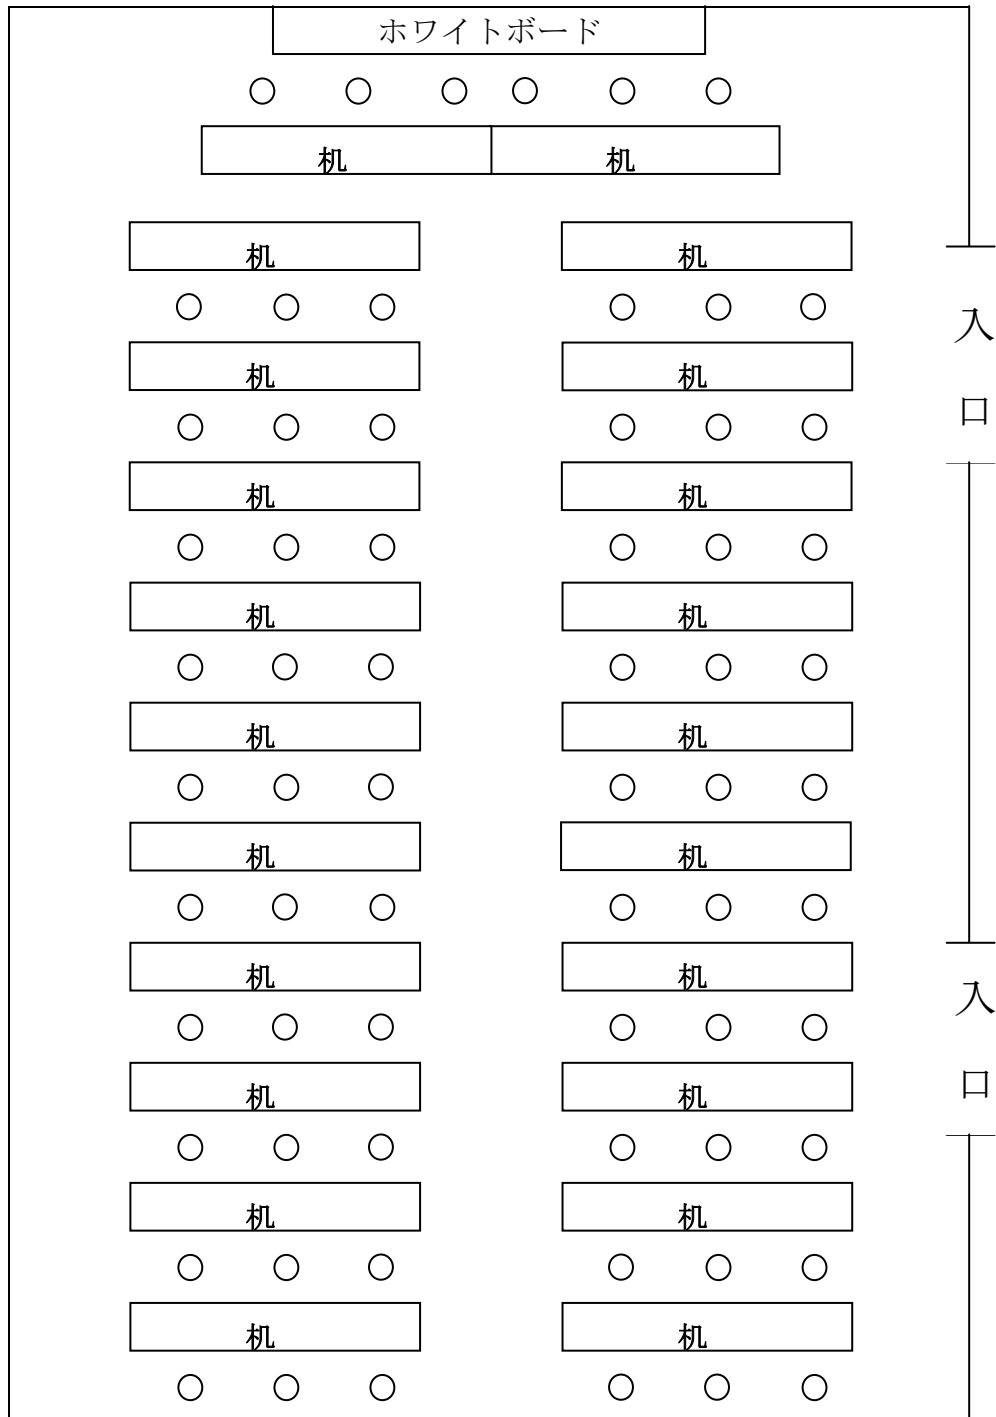

※使用後は、図のように戻して下さい。